


設置位置

今回募集する自動販売機設置場所
(令和7年4月1日から設置する。)

現在の自動販売機設置場所
(令和7年3月31にて撤去する。)

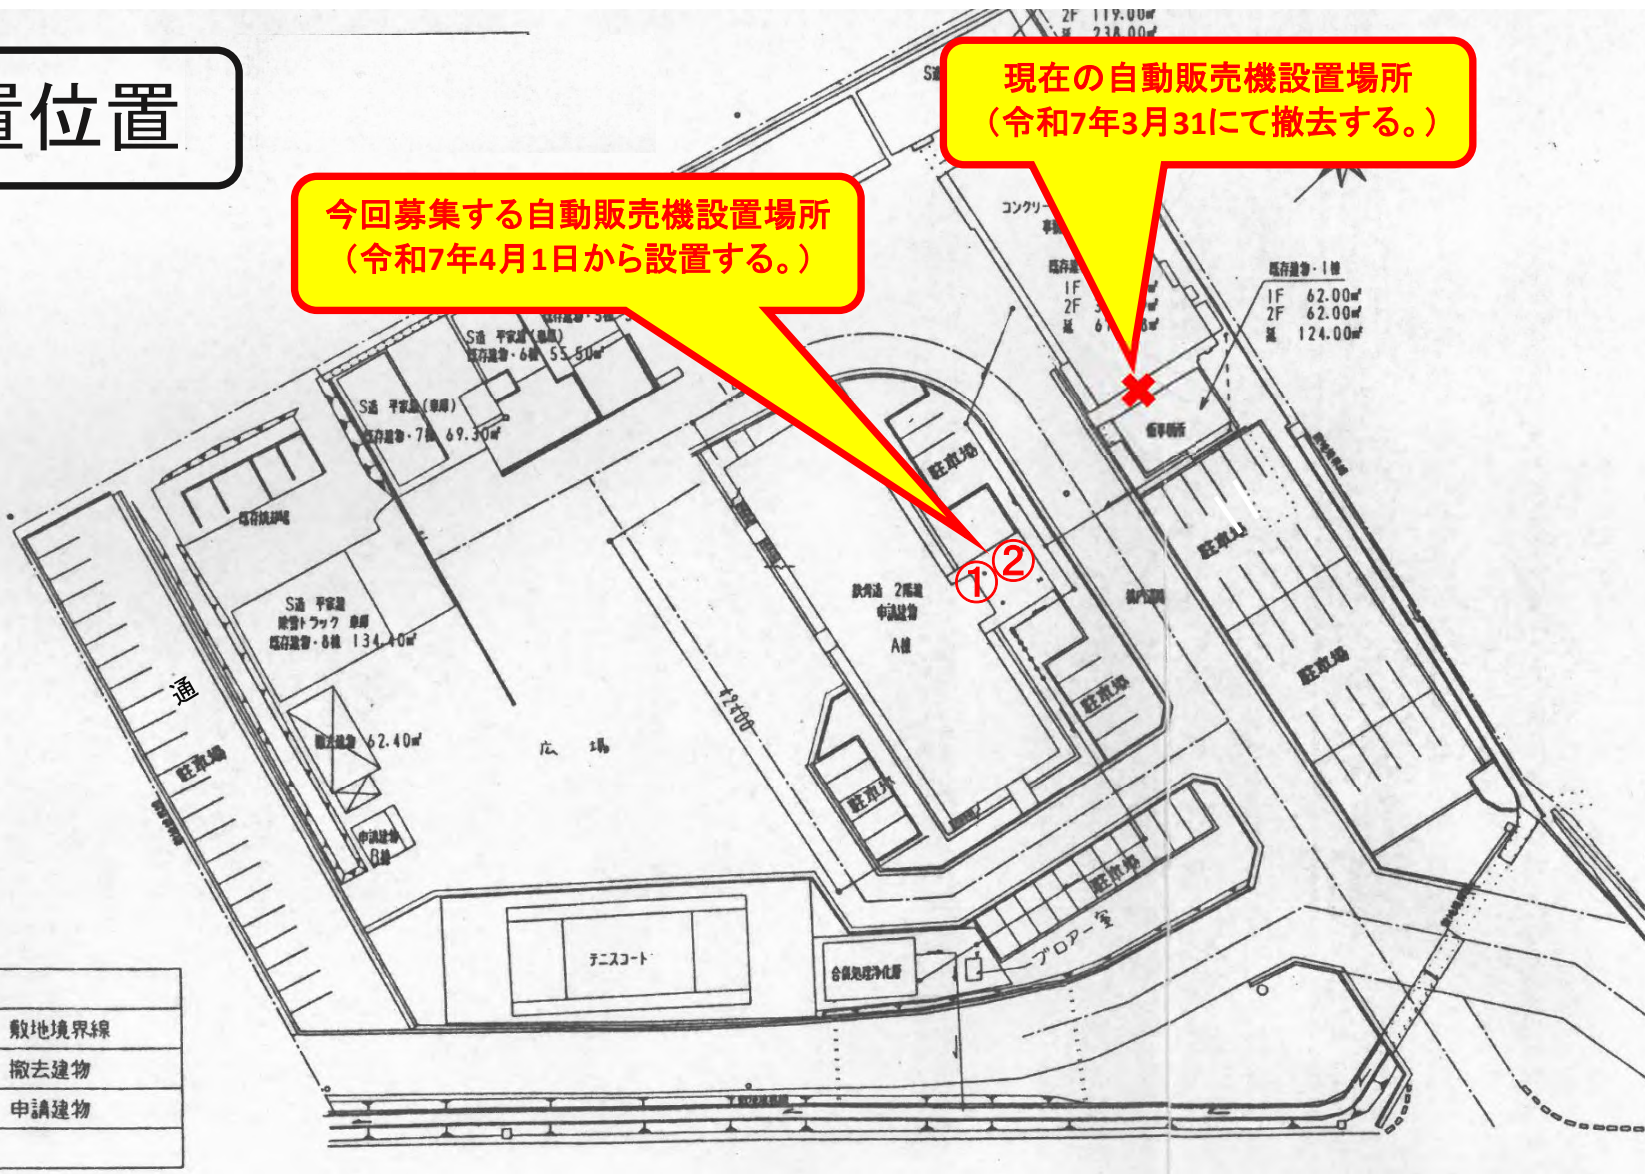

凡例

	敷地境界線
	撤去建物
	申請建物